



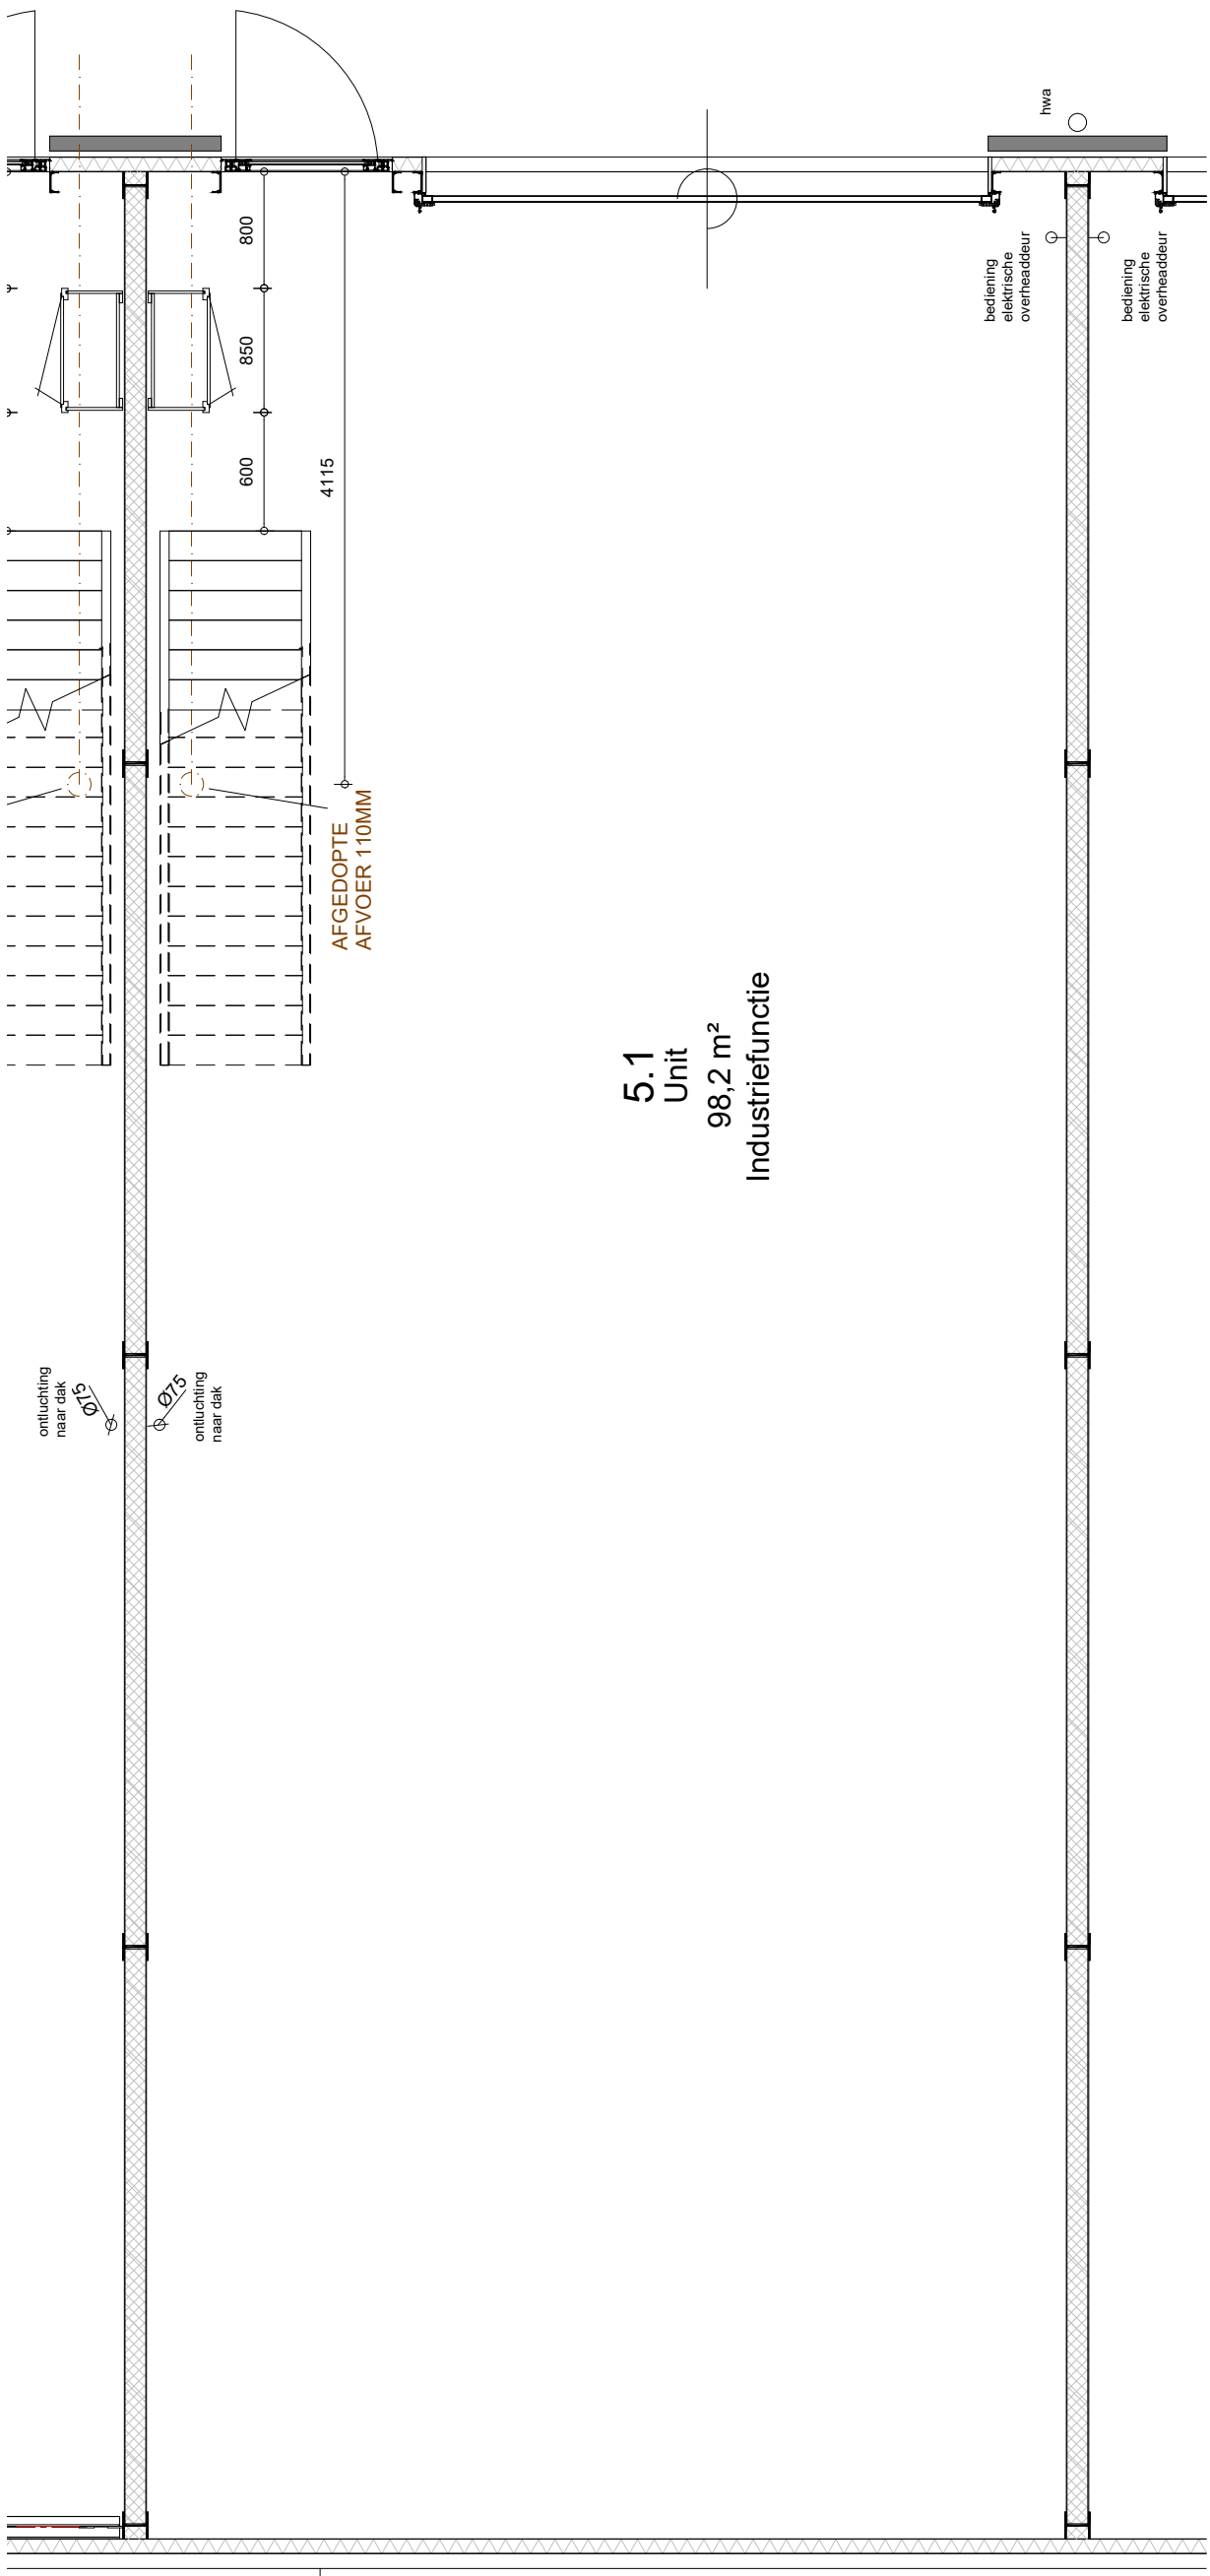

5.1
Unit
98,2 m²
Industriefunctie

Begane grond

PROJECTGEGEVENS		BOUWNUMMERGEGEVENS	
Projectnaam: Gantel07		Bouwnummer: 05	 BATENBURG <i>BOUW & ONTWIKKELING</i> Leeuwenhoekweg 22 Postbus 103 2660 AC Bergschenhoek T: 010 -524 33 11 E: info@batenburgbv.nl, www.Batenburgbv.nl 05
Plaats: Rotterdam		Datum: 30-04-2026	
Projectnummer: 25.006			
Onderwerp: Koperskeuzetekening	Behandeld door: EJB		
Schaal: 1:50	Gewijzigd door:		
Formaat: A3		----- HANDTEKENING KOPER(S) VOOR AKKOORD	

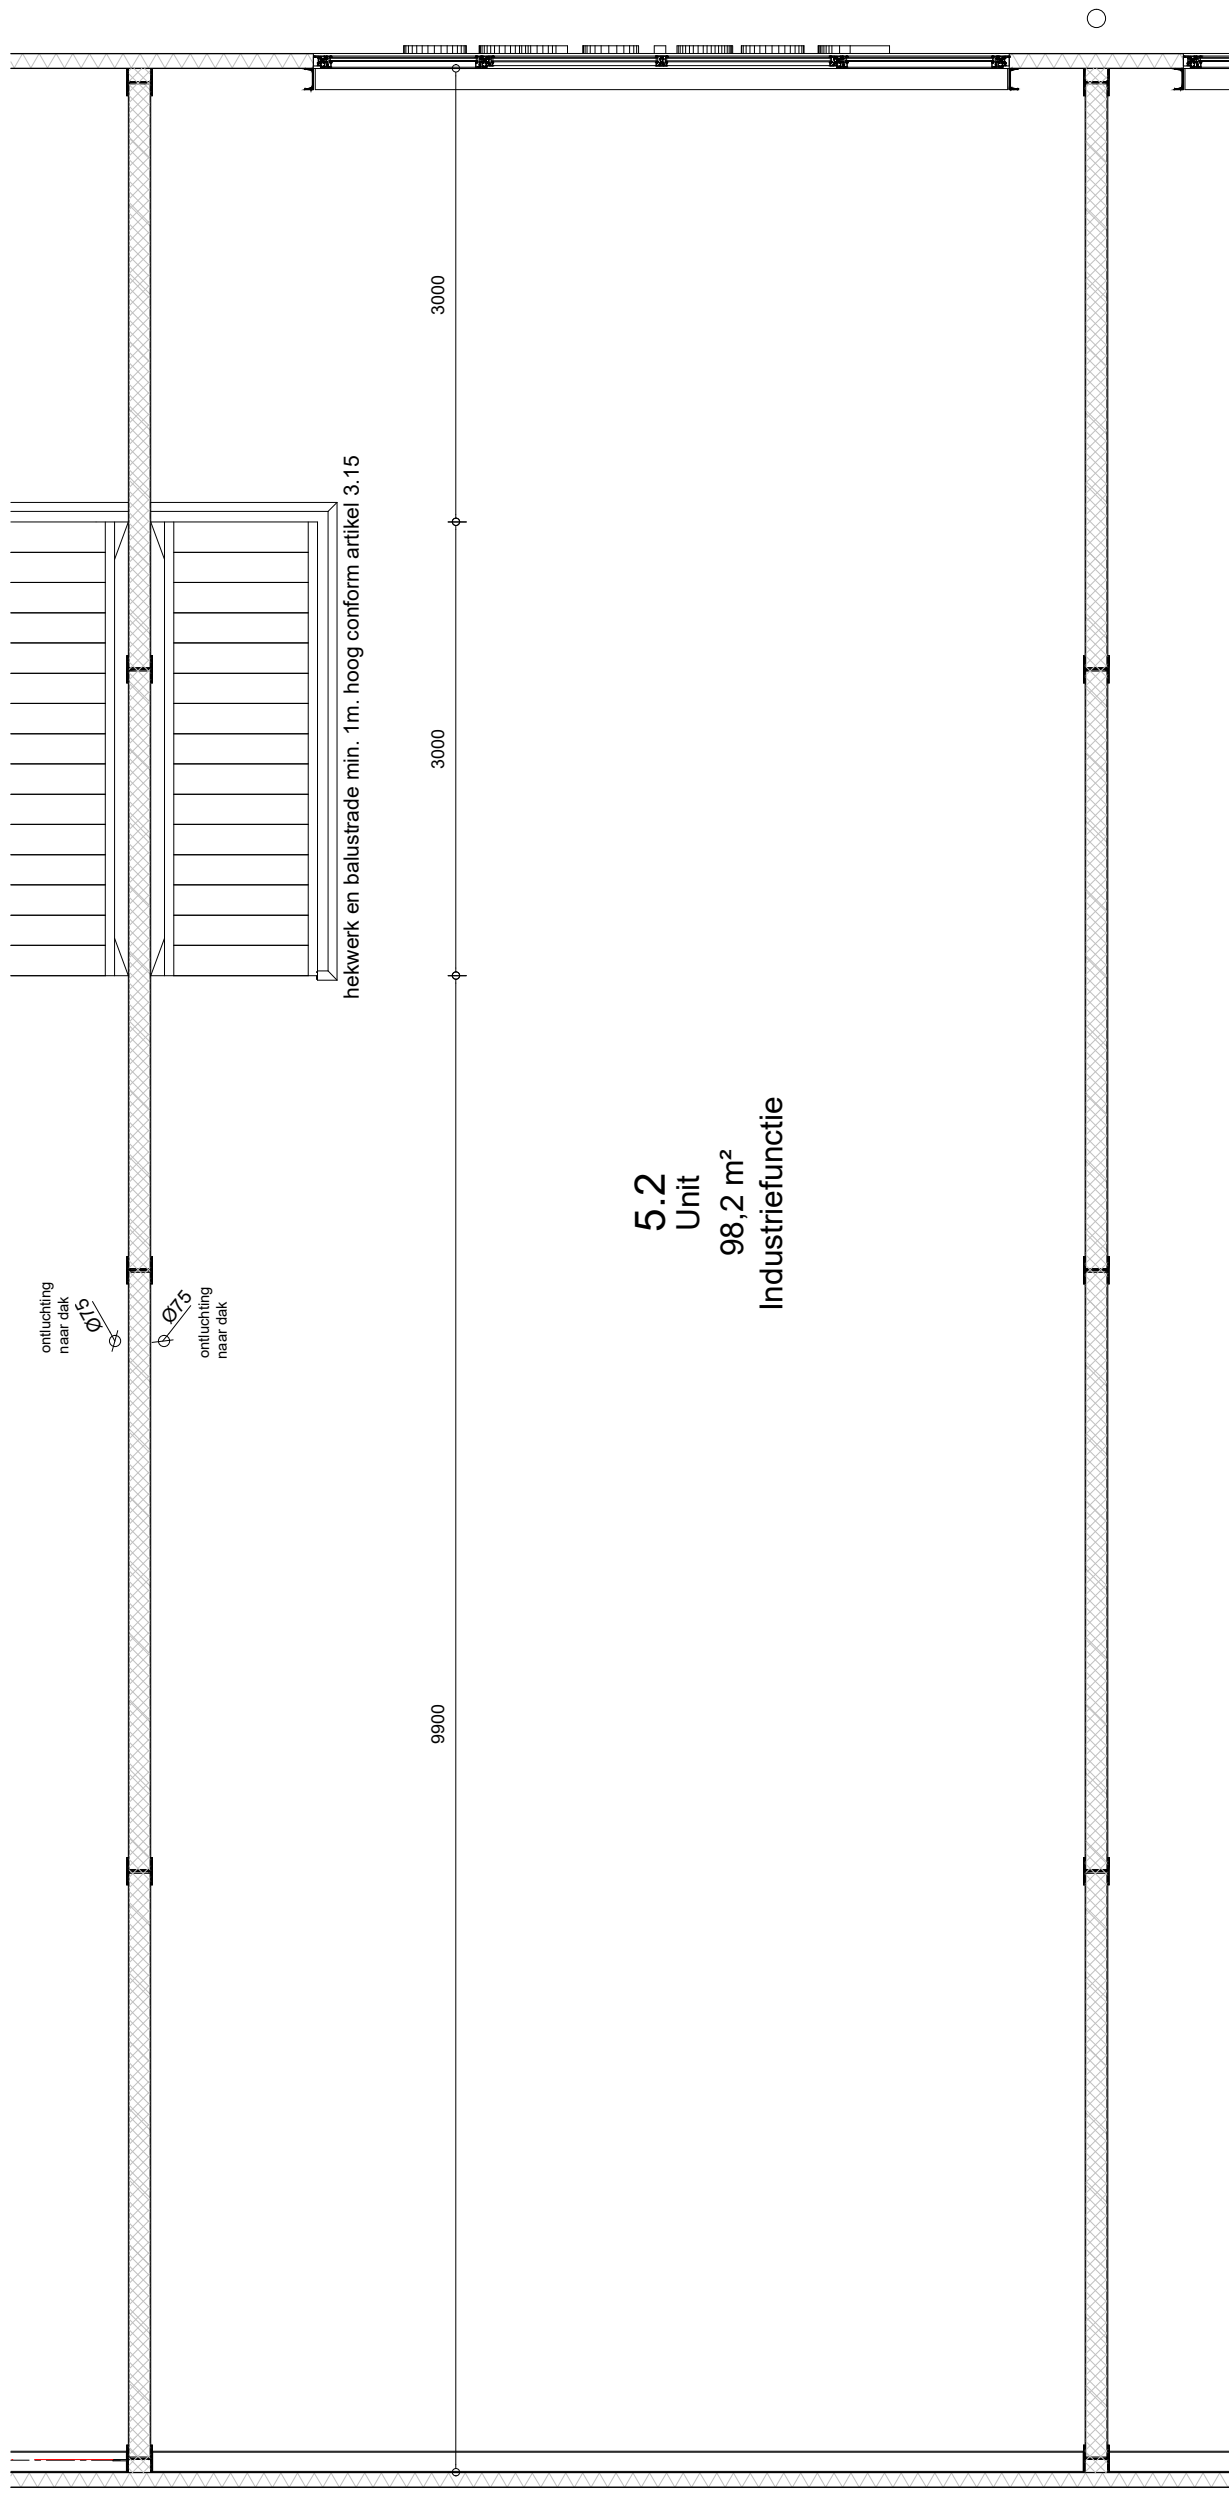

1e verdieping

PROJECTGEGEVENS		BOUWNUMMERGEGEVENS	
Projectnaam: Gantel07		Bouwnummer: 05	
Plaats: Rotterdam		Datum: 30-04-2026	
Projectnummer: 25.006		 BATENBURG BOUW & ONTWIKKELING ----- HANDTEKENING KOPER(S) VOOR AKKOORD	
Onderwerp: Koperskeuzetekening	Behandeld door: EJB		
Schaal: 1:50	Gewijzigd door:		
Formaat: A3			
		Leeuwenhoekweg 22 Postbus 103 2660 AC Bergschenhoek T: 010 -524 33 11 E: info@batenburgbv.nl, www.Batenburgbv.nl	
		BOUWNUMMER: 05	